


Sikring mod tilbagestrømning

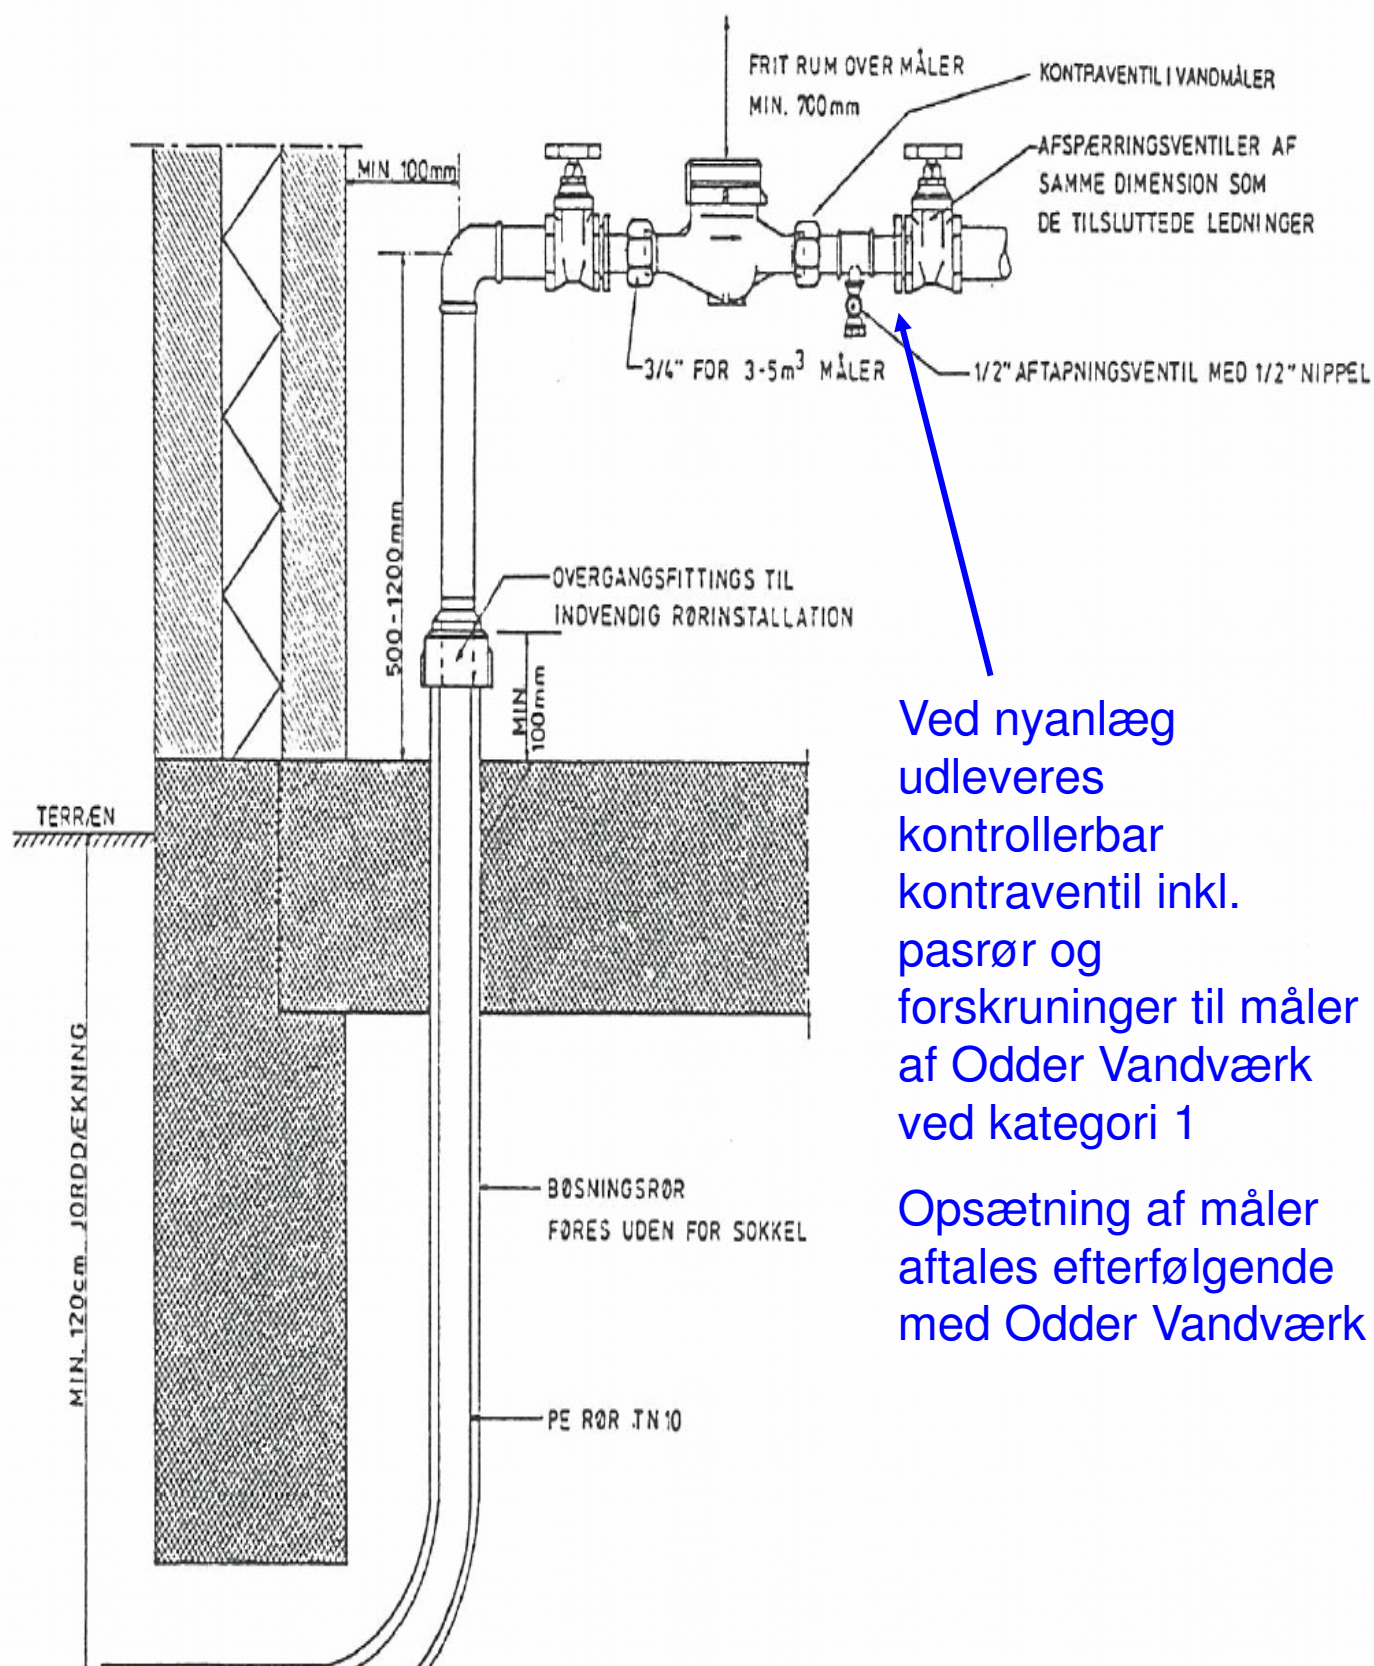

Ved nyanlæg udleveres kontrollerbar kontraventil inkl. pasrør og forskruninger til måler af Odder Vandværk ved kategori 1

Opsætning af måler aftales efterfølgende med Odder Vandværk